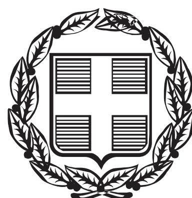


ΕΦΗΜΕΡΙΣ ΤΗΣ ΚΥΒΕΡΝΗΣΕΩΣ

ΤΗΣ ΕΛΛΗΝΙΚΗΣ ΔΗΜΟΚΡΑΤΙΑΣ

ΤΕΥΧΟΣ ΑΝΑΓΚΑΣΤΙΚΩΝ ΑΠΑΛΛΟΤΡΙΩΣΕΩΝ ΚΑΙ ΠΟΛΕΟΔΟΜΙΚΩΝ ΘΕΜΑΤΩΝ **Αρ. Φύλλου 324**

13 Σεπτεμβρίου 2013

ΠΕΡΙΕΧΟΜΕΝΑ

ΑΠΟΦΑΣΕΙΣ

ΑΠΟΦΑΣΕΙΣ

Αριθμ. ΥΠΠΟΑ/ΓΔΑΜΤΕ/ΔΙΝΕΣΑΚ 50871/7671/606 (1)

Χαρακτηρισμός ως μνημείου του οθωμανικού φυλακίου (καζάρμας) στη θέση Πελαλίστρα, Τ.Κ. Σούρπης, Δήμος Αλμυρού Περιφερειακής Ενότητας Μαγνησίας, Περιφέρειας Θεσσαλίας, φερόμενης ιδιοκτησίας Κοντούρη Γεωργίου και Κοντούρη Ευθυμίας.

Ο ΥΠΟΥΡΓΟΣ ΠΟΛΙΤΙΣΜΟΥ ΚΑΙ ΑΘΛΗΤΙΣΜΟΥ

Έχοντας υπόψη:

1. Τις διατάξεις:

α) του άρθρου 90 του Π.Δ. 63/2005 (Φ.Ε.Κ. 98/Α/22-04-2005) «Κωδικοποίηση της Νομοθεσίας για την Κυβέρνηση και τα Κυβερνητικά Όργανα» καθώς και ότι από την εφαρμογή των κανονιστικών αυτών διατάξεων δεν προκαλείται δαπάνη σε βάρος του Κρατικού προϋπολογισμού.

β) του άρθρου 2 του Π.Δ. 118/2013 «Ίδρυση Υπουργείου Πολιτισμού και Αθλητισμού (Φ.Ε.Κ. 152/Α/25-6-2013).

γ) του Π.Δ. 119/2013 «Διορισμός Αντιπροέδρου της Κυβέρνησης, Υπουργών, Αναπληρωτών Υπουργών και Υφυπουργών» (Φ.Ε.Κ. 153/Α/25-06-2013).

δ) του άρθρου 6 του Ν. 3028/02 (Φ.Ε.Κ. 153/Α/28-6-2002) «Για την προστασία των Αρχαιοτήτων και εν γένει της Πολιτιστικής Κληρονομιάς».

ε) του Ν. 2039/92 (Φ.Ε.Κ. 61/Α/13-4-92) «Περί Κύρωσης της Σύμβασης για την προστασία της Αρχιτεκτονικής Κληρονομιάς της Ευρώπης».

στ) του Π.Δ. 191/2003 (Φ.Ε.Κ. 146/Α/13-6-2003) «Περί Οργανισμού του Υπουργείου Πολιτισμού».

2. Την υπουργική υπόφαση ΥΠΠΟ/ΔΟΕΠΥ/ΤΟΠΥΝΣ/15/3696/20-1-2004 «Μεταβίβαση αρμοδιοτήτων του Υπουργού Πολιτισμού στις Περιφερειακές ...» (Φ.Ε.Κ. 70/Β/20-1-2004) καθώς και την υπουργική απόφαση ΥΠΠΟ/ΔΟΕΠΥ/ΤΟΠΥΝΣ/14/3698/20-1-2004 «Οργάνωση και λειτουργία των Συμβουλίων του Ν. 3028/2002» (Φ.Ε.Κ. 70/Β/20-1-2004).

3. Την από 07-12-2012 εισήγηση της Διεύθυνσης Νεώτερης και Σύγχρονης Αρχιτεκτονικής Κληρονομιάς και τα λοιπά στοιχεία του φακέλου.

4. Την ομόφωνη γνωμοδότηση του Κεντρικού Συμβουλίου Νεωτέρων Μνημείων με αριθμό Πρακτικού 9/04-04-2013, αποφασίζουμε:

Χαρακτηρίζουμε, σύμφωνα με τις διατάξεις του άρθρου 6, παρ. 1 β του Νόμου 3028/2002, ως μνημείο το οθωμανικό φυλάκιο (καζάρμα) στη θέση Πελαλίστρα, Τ.Κ. Σούρπης, Δήμος Αλμυρού, Περιφερειακής Ενότητας Μαγνησίας, Περιφέρειας Θεσσαλίας, φερόμενης ιδιοκτησίας Κοντούρη Γεωργίου και Κοντούρη Ευθυμίας, διότι, αποτελεί αξιόλογο τεκμήριο οχυρωματικής αρχιτεκτονικής κατά τη περίοδο της οθωμανικής κατοχής, συνδεδεμένο με τις μνήμες των κατοίκων της περιοχής για τους αγώνες ενσωμάτωσης των περιοχών αυτών στο νέο ελληνικό κράτος.

Η απόφαση αυτή να δημοσιευθεί στην Εφημερίδα της Κυβερνήσεως.

Αθήνα, 2 Σεπτεμβρίου 2013

Ο ΥΠΟΥΡΓΟΣ

ΠΑΝΟΣ ΠΑΝΑΓΙΩΤΟΠΟΥΛΟΣ

Αριθμ. ΥΠΠΟΑ/ΓΔΑΠΚ/ΑΡΧ/ΤΑΧ/Φ43/126249/65058/8474/4052 (2)

Έγκριση κήρυξης-οριοθέτησης αρχαιολογικού χώρου στον οικισμό Φούρεσι, Δ.Ε. Γλυκών Νερών, Δ. Παιανίας, Περιφέρειας Αττικής.

Ο ΥΠΟΥΡΓΟΣ ΠΟΛΙΤΙΣΜΟΥ ΚΑΙ ΑΘΛΗΤΙΣΜΟΥ

Έχοντας υπόψη:

1. Το άρθρο 90 του «Κώδικα Νομοθεσίας για την Κυβέρνηση και τα Κυβερνητικά Όργανα» που κυρώθηκε με το άρθρο πρώτο του Π.Δ. 63/2005 (Φ.Ε.Κ. 98/Α΄/22.4.2005).

2. Το Π.Δ. 191/2003 «Οργανισμός Υπουργείου Πολιτισμού» (Φ.Ε.Κ. 146/Α΄/13-06-2003).

3. Την αριθμ. ΥΠΠΟ/ΓΝΟΣ/49610/28.11.90 Κ.Υ.Α. «Εξαίρεση από τον περιορισμό των τριών υπογραφών» (ΦΕΚ 743/Β΄/29.11.90).

4. Το Π.Δ. 118/2013 (ΦΕΚ 152/Α/25.06.2013) «Τροποποίηση του Π.Δ. 85/2012 (Α΄/141) - Ίδρυση Υπουργείου Υποδομών, Μεταφορών και Δικτύων και Υπουργείου Πολιτισμού και Αθλητισμού και μετονομασία των Υπουργείων Ανάπτυξης, Ανταγωνιστικότητας, Υποδομών, Μεταφορών και Δικτύων και Παιδείας και Θρησκευμάτων, Πολιτισμού και Αθλητισμού σε Υπουργείο Ανάπτυξης και Ανταγωνιστικότητας και σε Υπουργείο Παιδείας και Θρησκευμάτων αντιστοίχως.

5. Το Π.Δ. 119/2013 (ΦΕΚ 153/Α/25.06.2013) «Διορισμός Αντιπροέδρου της Κυβέρνησης, Υπουργών, Αναπληρωτών Υπουργών και Υφυπουργών».

6. Τον Ν. 3028/2002 (άρθρο 12, παρ. 1) «Για την προστασία των Αρχαιοτήτων και εν γένει της Πολιτιστικής Κληρονομιάς» (ΦΕΚ 153/Α΄/28-6-2002).

7. Το υπ' αριθμ. ΥΠΠΟΑ/ΓΔΑΜΤΕ/ΔΤΦΚ/139899/13277/674/18.07.2013 έγγραφο της Δ/νσης Τοπογραφήσεων, Φωτογραμμετρίας και Κτηματολογίου.

8. Την ομόφωνη γνωμοδότηση του Κεντρικού Αρχαιολογικού Συμβουλίου, όπως διατυπώθηκε στην αριθμ. 29/27.11.2012 Συνεδρία του, αποφασίζουμε:

Εγκρίνεται η κήρυξη και οριοθέτηση του αρχαιολογικού χώρου στον οικισμό Φούρεσι, Δ.Ε. Γλυκών Νερών, Δ. Παιανίας, Περιφέρειας Αττικής, για λόγους προστασίας του εκτεταμένου μυκηναϊκού νεκροταφείου και των αρχαίων καταλοίπων των αρχαϊκών, κλασικών, ελληνιστικών και ρωμαϊκών χρόνων, που αποκαλύφθηκαν στην περιοχή.

Η περιοχή που οριοθετείται για την προστασία του εν λόγω αρχαιολογικού χώρου, περικλείεται από την πολυγωνική γραμμή που ορίζεται συνολικά από τα σημεία 1, 2, 3, ..., 22, 23, 1, όπως αυτά σημειώνονται στο συνημμένο φύλλο χάρτη Γ.Υ.Σ., κλίμακας 1:5.000. Τα σημεία αντιστοιχούν σε ζεύγη συντεταγμένων, όπως προκύπτουν από το συνημμένο πίνακα.

Από τις διατάξεις της παρούσας απόφασης δεν προκαλείται δαπάνη σε βάρος του Δημοσίου.

Η απόφαση αυτή να δημοσιευθεί στην Εφημερίδα της Κυβερνήσεως.

Αθήνα, 2 Σεπτεμβρίου 2013

Ο ΥΠΟΥΡΓΟΣ

ΠΑΝΟΣ ΠΑΝΑΓΙΩΤΟΠΟΥΛΟΣ

ΕΘΝΙΚΟ ΤΥΠΟΓΡΑΦΕΙΟ
Για τεχνικούς λόγους στο σχεδιάγραμμα, έγινε σμίκρυνση, κατά ποσοστό 38%



ΥΠΟΥΡΓΕΙΟ ΠΟΛΙΤΙΣΜΟΥ & ΑΘΛΗΤΙΣΜΟΥ

ΔΙΕΥΘΥΝΣΗ ΤΟΠΟΓΡΑΦΗΣΕΩΝ
ΦΩΤΟΓΡΑΜΜΕΤΡΙΑΣ & ΚΤΗΜΑΤΟΛΟΓΙΟΥ

ΜΕΛΕΤΗ:
ΚΗΡΥΞΗ ΚΑΙ ΟΡΙΟΘΕΤΗΣΗ ΑΡΧΑΙΟΛΟΓΙΚΟΥ ΧΩΡΟΥ ΣΤΟΝ ΟΙΚΙΣΜΟ ΦΟΥΡΕΣΙ, Δ.Ε. ΓΛΥΚΩΝ ΝΕΡΩΝ, ΔΗΜΟΥ ΠΑΙΑΝΙΑΣ, ΠΕΡΙΦΕΡΕΙΑΣ ΑΤΤΙΚΗΣ

ΕΛΕΓΧΟΣ-ΣΥΜΠΛΗΡΩΣΗ		ΚΛΙΜΑΚΑ
ΕΥΘΥΜΙΑ ΤΣΑΚΟΥ ΤΟΠΟΓΡΑΦΟΣ ΜΗΧΑΝΙΚΟΣ ΠΕ		1:5.000
		ΗΜΕΡ/ΝΙΑ
		ΙΟΥΛΙΟΣ 2013

ΥΠΟΜΝΗΜΑ

ΟΡΙΟ ΑΡΧΑΙΟΛΟΓΙΚΟΥ ΧΩΡΟΥ

ΠΑΡΑΤΗΡΗΣΕΙΣ

Πραγματοποιήθηκε έλεγχος του ορίου του αρχαιολογικού χώρου, όπως μας δόθηκε από την κυρία Ελ. Πορτελάνου Τοπογράφο Μηχανικό ΠΕ της Β' ΕΠΚΑ

Απόσπασμα ορθοφωτοχαρτών της ΚΤΗΜΑΤΟΛΟΓΙΟ ΑΕ

Ελληνικό Γεωδαιτικό Σύστημα Αναφοράς 1987 (Ε.Γ.Σ.Α. '87)

Ελλειψοειδές αναφοράς GRS 80 (α = 6 378 137 μ, 1/f = 298.257222101)

Προβολή : Εγκάρσια Μερκατορική

Κεντρικός Μεσημβρινός λο = 24° 00' 00" με Κο = 0.999602

Τετμημένη Κεντρικού Μεσημβρινού : +500 000.00 μ

Γεωγραφικό Πλάτος Αναφοράς : 0° 00' 00"

ΘΕΩΡΗΣΗ ΠΡΟΪΣΤΑΜΕΝΟΥ



Ο ΑΝΑΠΛΗΡΩΤΗΣ ΠΡΟΪΣΤΑΜΕΝΟΣ
ΤΗΣ ΔΙΕΥΘΥΝΣΗΣ
ΤΟΠΟΓΡΑΦΗΣΕΩΝ, ΦΩΤΟΓΡΑΜΜΕΤΡΙΑΣ
& ΚΤΗΜΑΤΟΛΟΓΙΟΥ

ΙΩΑΝΝΗΣ ΜΠΑΞΕΒΑΝΑΚΗΣ
ΤΟΠΟΓΡΑΦΟΣ ΜΗΧΑΝΙΚΟΣ ΠΕ

Συντεταγμένες σε ΕΓΣΑ '87 της κήρυξης και οριοθέτησης του αρχαιολογικού χώρου στο **Φούρεσι** Δ.Ε. Γλυκών Νερών, Δήμου Παιανίας, Περιφέρειας Αττικής

Κορυφή	X	Y
1	487094.63	4205305.97
2	486919.60	4205314.33
3	486734.53	4205300.68
4	486619.70	4205279.78
5	486510.69	4205224.21
6	486441.90	4205206.62
7	486444.39	4205258.54
8	486468.56	4205412.39
9	486493.10	4205840.22
10	486409.50	4206116.78
11	486316.69	4206299.97
12	486129.84	4206710.56
13	486998.19	4206531.48
14	486975.64	4206440.58
15	486987.39	4206326.71
16	487107.18	4205977.28
17	487078.07	4205936.93
18	487097.65	4205752.65
19	487102.94	4205690.74
20	487090.97	4205542.30
21	487087.66	4205497.32
22	487075.62	4205466.10
23	487089.51	4205454.46

Αριθμ. 3124 (3)

Τροποποίηση του ρυμοτομικού σχεδίου πόλης Λαμίας Ν. Φθιώτιδας στο Ο.Τ. που περιβάλλεται από τις οδούς Εκκλησιών-Κιάφας-Ποσειδώνος-Αγ. Ιωάννη λόγω ένταξης στο κοινόχρηστο δίκτυο της πόλης, της παρόδου μεταξύ των οδών Αγ. Ιωάννη και Κιάφας.

Ο ΑΝΤΙΠΕΡΙΦΕΡΕΙΑΡΧΗΣ
ΠΕΡΙΦΕΡΕΙΑΣ ΣΤΕΡΕΑΣ ΕΛΛΑΔΑΣ

Έχοντας υπόψη:

1. Τις διατάξεις του Ν. 3852/2010 Νέα Αρχιτεκτονική της Αυτοδιοίκησης και της Αποκεντρωμένης Διοίκησης - Πρόγραμμα Καλλικράτης, όπως τροποποιήθηκαν και ισχύουν σήμερα.

2. Το Π.Δ. 148/10 (ΦΕΚ 241 Α/27-12-2010) Οργανισμός της Περιφέρειας Στερεάς Ελλάδας.

3. Την αριθ. 1380/37/7-1-2013 (ΦΕΚ 20/ΥΟΔΔ/18-1-2013) απόφαση Περιφερειάρχη Στερεάς Ελλάδας σχετικά με τον ορισμό Αντιπεριφερειαρχών.

4. Την αριθ. οικ.10544/297/31-1-2013 (ΦΕΚ 373/Β/19-2-2013) απόφαση Περιφερειάρχη Στερεάς Ελλάδας σχετικά με την ανάθεση τομέων αρμοδιοτήτων και μεταβίβαση άσκησης συγκεκριμένων αρμοδιοτήτων.

5. Τις διατάξεις του από 17-7/16-8-1923 Ν.Δ. (ΦΕΚ 228/Α/29) «Περί σχεδίων πόλεων, κωμών και συνοικισμών του Κράτους και οικοδομής αυτών» και ειδικότερα τα άρθρα 1, 2, 3, 9 και 70 παρ. 1 αυτού.

6. Τις διατάξεις του άρθρου 29 του Ν. 2831/00 (ΦΕΚ 140/Α/00) όπως αντικαταστάθηκαν από το άρθρο 10 του Ν. 3044/26-08-02 (ΦΕΚ 197/Α/02), καθώς και τις διατάξεις του Ν. 4067/2012 (ΦΕΚ 79/Α) «Νέος Οικοδομικός Κανονισμός».

7. Τις διατάξεις του άρθρου 21 του Π.Δ. της 3-4-29 (ΦΕΚ 155/Α/29) που διατηρήθηκαν σε ισχύ με το άρθρο 31, παραγρ. 3 του Ν. 1577/85.

8. Τις διατάξεις του Ν. 1337/83 (ΦΕΚ 33/Α/83) «Επέκταση των πολεοδομικών σχεδίων, οικιστική ανάπτυξη και σχετικές ρυθμίσεις».

9. Την αριθ. 18894/5-5-06 εγκύκλιο (Εγκύκλιος 6/2006) του ΥΠΕΧΩΔΕ «Άσκηση αρμοδιοτήτων Πολεοδομικού Σχεδιασμού».

10. Τις διατάξεις του Ν. 2503/97 (ΦΕΚ 107Α) «Διοίκηση, οργάνωση, στελέχωση της Περιφέρειας, ρύθμιση θεμάτων για την τοπική αυτοδιοίκηση και άλλες διατάξεις» και ειδικότερα το άρθρο 6 (παρ. 6β).

11. Τις διατάξεις του Ν. 2508/97(ΦΕΚ 124Α) «Βιώσιμη οικιστική ανάπτυξη των πόλεων και οικισμών της χώρας και άλλες διατάξεις».

12. Τις αριθ. 1/61, 8/75, 84/00, 43511/161/88 και 29454/03 εγκυκλίους του ΥΠΕΧΩΔΕ.

13. Την με ΦΕΚ 346/ΑΑΠ/5-11-2012 απόφαση που αφορά την έγκριση του Γενικού Πολεοδομικού Σχεδίου Λαμίας Ν. Φθιώτιδας.

14. Το σχέδιο πόλης Λαμίας (στην υπό εξέταση περιοχή) εγκρίθηκε με το Β.Δ. 26-9-1939 και αναθεωρήθηκε με την Τ.Π. 920/12-2-90 (ΦΕΚ 94/Δ/90) και την Τ.Π. 3840/18-7-95 (ΦΕΚ 521/Δ/95) απόφαση Νομάρχη Φθιώτιδας που αφορούν την αναθεώρηση βορείου περιοχής και τμήματος κέντρου Λαμίας.

15. Την Τ.Υ. 3326/2-7-1980 (ΦΕΚ 393/Δ/16-7-1980) απόφαση Νομάρχη περί αναγνώρισης της παρόδου μεταξύ των οδών Αγ. Ιωάννη και Κιάφας ως οδού προϋφιστάμενη του 1923.

16. Την με αριθμό 320/23-7-2010 απόφαση του Δημοτικού Συμβουλίου του Δήμου Λαμίας η οποία κοινοποιήθηκε με δικαστικό επιμελητή στους εμπλεκόμενους και δημοσιεύτηκε σε δύο εφημερίδες σύμφωνα με την κείμενη νομοθεσία.

17. Την με αριθμό 474/2012 απόφαση του Δημοτικού Συμβουλίου του Δήμου Λαμίας με την οποία απορρίπτεται η ένσταση των Νικολάου και Μαρίας Τσολιά και αποφασίζει υπέρ της τροποποίησης του σχεδίου.

18. Το υπ' αριθμ. 5114/12/9-1-2013 διαβιβαστικό του Δήμου Λαμιέων με το οποίο διαβιβάστηκε ο φάκελος της προτεινόμενης τροποποίησης στην υπηρεσία μας.

19. Την υπ' αρ. οικ3541/5-8-2013 βεβαίωση του Δημάρχου Λαμιέων σύμφωνα με την οποία κανένα άρτιο οικόπεδο δεν καθίσταται μη άρτιο καθώς και κτίρια νομίμως ανεγερθέντα δεν θίγονται.

20. Την υπ' αρ. 1725/70773/30-4-2012 απόφαση της Γενικής Γραμματέως Αποκεντρωμένης Διοίκησης Θεσσαλίας-Στερεάς Ελλάδας, περί συγκρότησης ΣΥ.ΠΟ.Θ.Α Π.Ε. Φθιώτιδας.

21. Το Πρακτικό 6/2013 (θέμα 5ο) του Συμβουλίου Πολεοδομικών Θεμάτων και Αμφισβητήσεων (ΣΥ.ΠΟ.Θ.Α.) Περιφερειακής Ενότητας Φθιώτιδας.

Και επειδή

Α. Η υπ' όψιν τροποποίηση, αποτελεί σημειακή-εντοπισμένη τροποποίηση, συνεπώς η έγκριση της αποτελεί αρμοδιότητα της Περιφέρειας σύμφωνα με το άρθρο 186.11.ΣΤ.39 του Ν. 3852/2010.

Β. Η προτεινόμενη τροποποίηση αφορά την ένταξη στο κοινόχρηστο δίκτυο της πόλης της παρόδου μεταξύ των οδών Αγ. Ιωάννη και Κιάφας στο Ο.Τ. που περιβάλλεται από τις οδούς Εκκλησιών-Κιάφας-Ποσειδώνος-Αγ. Ιωάννη.

Γ. Δεν προκύπτει μείωση κοινόχρηστων χώρων και του εύρους των οδών δεν επέρχεται αύξηση του ισχύοντος συντελεστή δόμησης ούτε αλλαγή των χρήσεων της περιοχής δυσμενέστερη για το φυσικό και δομημένο περιβάλλον και είναι σύμφωνη με τις διατάξεις και κατευθύνσεις των εγκεκριμένων Γ.Π.Σ. και Σ.Χ.Ο.Α.Π. Αντιθέτως προκύπτει αύξηση των κοινοχρήστων χώρων.


Δ. Το ΣΥ.ΠΟ.Θ.Α. Περιφερειακής Ενότητας Φθιώτιδας με το 6/2013 (θέμα 5ο) πρακτικό του, γνωμοδότησε ομόφωνα υπέρ της έγκρισης της συγκεκριμένης τροποποίησης, αποφασίζουμε:

Εγκρίνουμε την τροποποίηση του ρυμοτομικού σχεδίου πόλεως Λαμίας, Δήμου Λαμιέων, Π.Ε. Φθιώτιδας, που αφορά την ένταξη στο κοινόχρηστο δίκτυο της πόλης της παρόδου μεταξύ των οδών Αγ. Ιωάννη και Κιάφας, στο Ο.Τ. που περιβάλλεται από τις οδούς Εκκλησιών-Κιάφας-Ποσειδώνος-Αγ. Ιωάννη, όπως αυτή είχε αναγνωρισθεί ως προϋφιστάμενη του έτους 1923 (με κυμαινόμενο πλάτος 1,20-2,00-3,20 μέτρων) και όπως αποτυπώνεται στο τοπογραφικό διάγραμμα κλίμακας 1:200 του Πολιτικού Μηχανικού Λέλη Κωνσταντίνου.

Η απόφαση αυτή με το συνημμένο της τοπογραφικό διάγραμμα να δημοσιευθεί στην Εφημερίδα της Κυβερνήσεως.

Λαμία, 3 Σεπτεμβρίου 2013

Ο Αντιπεριφερειάρχης
ΗΛΙΑΣ ΣΑΝΙΔΑΣ

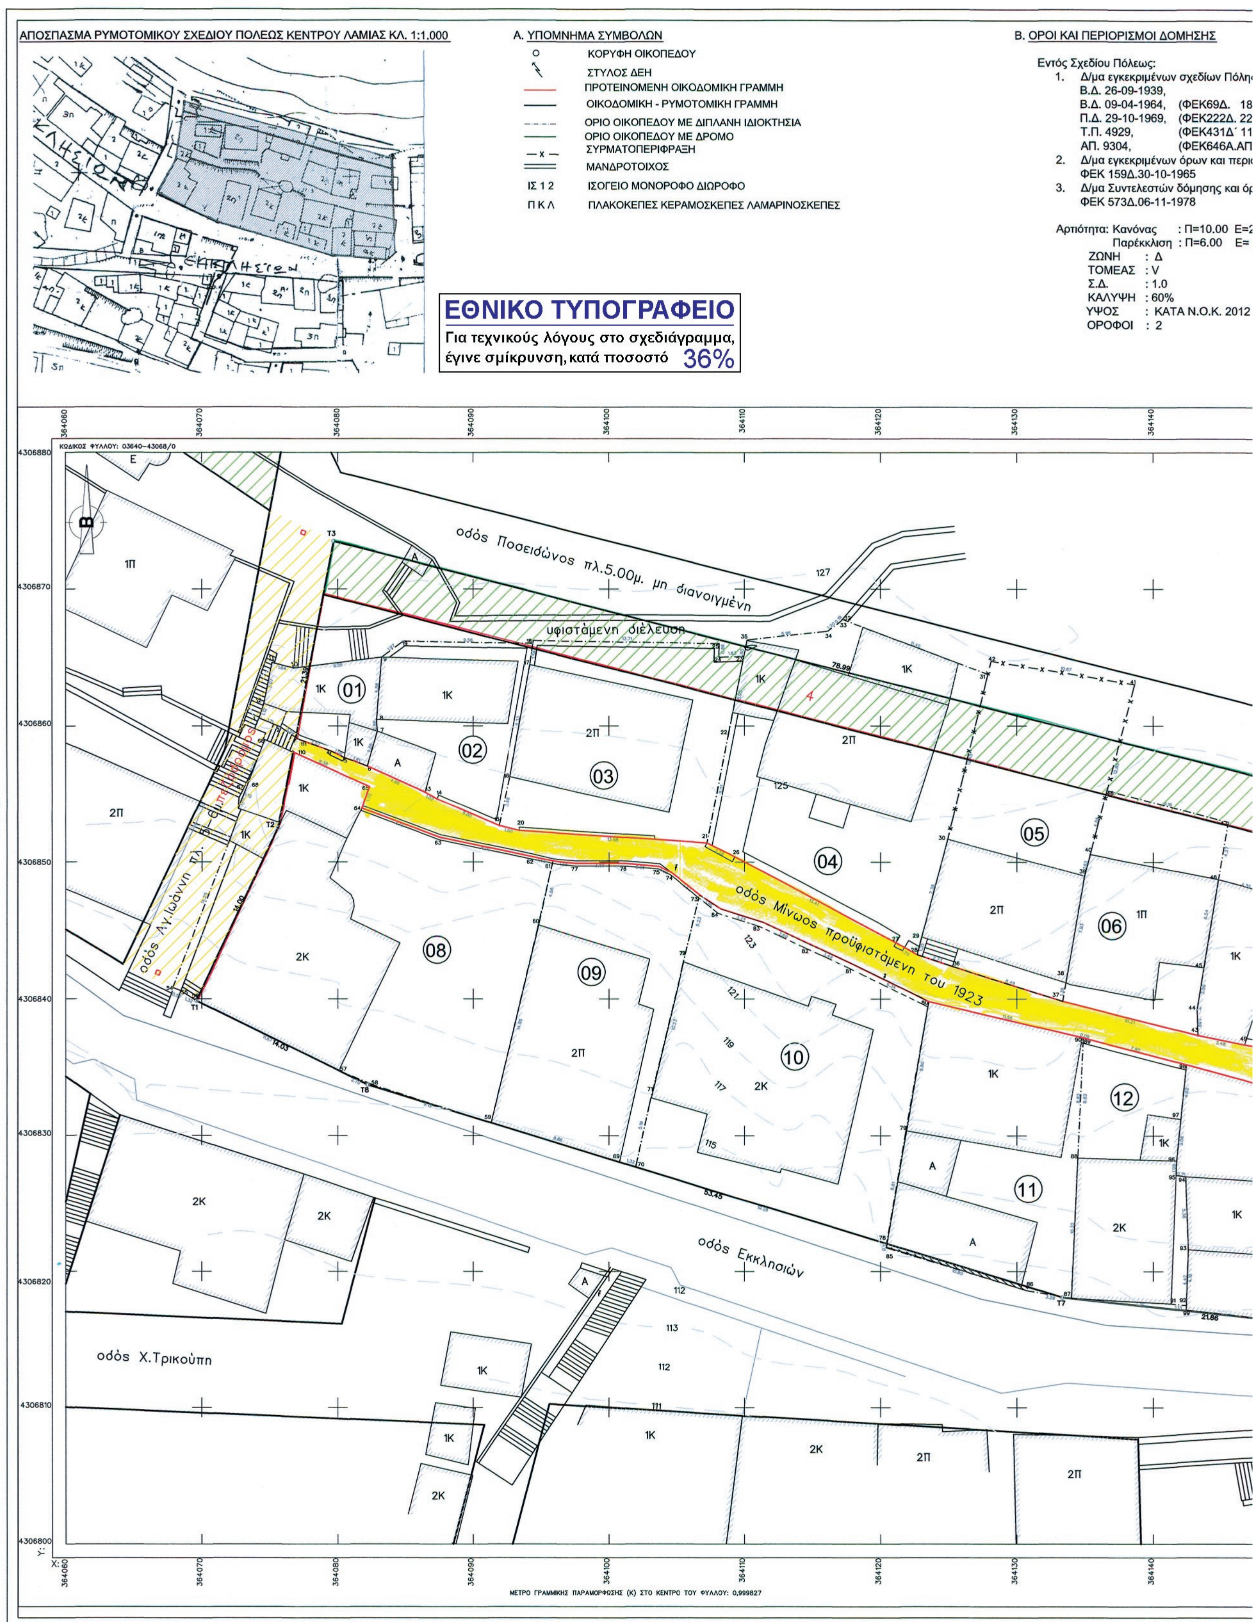
ΑΠΟΣΠΑΣΜΑ ΡΥΜΟΤΟΜΙΚΟΥ ΣΧΕΔΙΟΥ ΠΟΛΕΩΣ ΚΕΝΤΡΟΥ ΛΑΜΙΑΣ ΚΛ. 1:1.000
Α. ΥΠΟΜΝΗΜΑ ΣΥΜΒΟΛΩΝ
ΚΟΡΥΦΗ ΟΙΚΟΠΕΔΟΥ
ΣΤΥΛΟΣ ΔΕΗ
ΠΡΟΤΕΙΝΟΜΕΝΗ ΟΙΚΟΔΟΜΙΚΗ ΓΡΑΜΜΗ
ΟΙΚΟΔΟΜΙΚΗ - ΡΥΜΟΤΟΜΙΚΗ ΓΡΑΜΜΗ
ΟΡΙΟ ΟΙΚΟΠΕΔΟΥ ΜΕ ΔΙΠΛΑΝΗ ΙΔΙΟΚΤΗΣΙΑ
ΟΡΙΟ ΟΙΚΟΠΕΔΟΥ ΜΕ ΔΡΟΜΟ
ΣΥΡΜΑΤΟΠΕΡΙΦΡΑΞΗ
ΜΑΝΔΡΟΤΟΙΧΟΣ
ΙΣ 1 2 ΙΣΟΓΕΙΟ ΜΟΝΟΡΟΦΟ ΔΙΩΡΟΦΟ
Π Κ Λ ΠΛΑΚΟΚΕΠΕΣ ΚΕΡΑΜΟΣΚΕΠΕΣ ΛΑΜΑΡΙΝΟΣΚΕΠΕΣ
Β. ΟΡΟΙ ΚΑΙ ΠΕΡΙΟΡΙΣΜΟΙ ΔΟΜΗΣΗΣ
Εντός Σχεδίου Πόλεως:
1. Δ/μα εγκεκριμένων σχεδίων Πόλη
Β.Δ. 26-09-1939,
Β.Δ. 09-04-1964, (ΦΕΚ69Δ. 18
Π.Δ. 29-10-1969, (ΦΕΚ222Δ. 22
Τ.Π. 4929, (ΦΕΚ431Δ΄ 11
ΑΠ. 9304, (ΦΕΚ646Α.ΑΠ
2. Δ/μα εγκεκριμένων όρων και περι
ΦΕΚ 159Δ.30-10-1965
3. Δ/μα Συντελεστών δόμησης και ό
ΦΕΚ 573Δ.06-11-1978
Αρτιότητα: Κανόνας : Π=10.00 Ε=
Παρέκκλιση : Π=6.00 Ε=
ΖΩΝΗ : Δ
ΤΟΜΕΑΣ : V
Σ.Δ. : 1.0
ΚΑΛΥΨΗ : 60%
ΥΨΟΣ : ΚΑΤΑ Ν.Ο.Κ. 2012
ΟΡΟΦΟΙ : 2
ΕΘΝΙΚΟ ΤΥΠΟΓΡΑΦΕΙΟ
Για τεχνικούς λόγους στο σχεδιάγραμμα, έγινε σμίκρυνση, κατά ποσοστό 36%
οδός Ποσειδώνος πλ.5.00μ. μη διανοιγμένη
υφιστάμενη διέλευση
οδός Μίνωος προϋφιστάμενη του 1923
οδός Αγ.Ιωάννη
οδός Εκκλησιών
οδός Χ.Τρικούπη
01
02
03
04
05
06
08
09
10
11
12
1Π
2Π
1Κ
2Κ
Α
364060
364070
364080
364090
364100
364110
364120
364130
364140
4306880
4306870
4306860
4306850
4306840
4306830
4306820
4306810
4306800
ΜΕΤΡΟ ΓΡΑΜΜΙΚΗΣ ΠΑΡΑΜΟΡΦΩΣΗΣ (Κ) ΣΤΟ ΚΕΝΤΡΟ ΤΟΥ ΦΥΛΛΟΥ: 0,999827

ΞΗΣ


εδίων Πόλης:

ΕΚ69Δ. 18-05-1964)
ΕΚ222Δ. 22-11-1969)
ΕΚ431Δ΄ 11-07-1991)
ΕΚ646Α.ΑΠ. 31-12-2010)
ων και περιορισμών δόμησης:

ησης και όρων δόμησης:

=10.00 Ε=200.00 Β=15.00
=6.00 Ε= 80.00 Β= 8.00, για οικόπεδα που προϋφίστανται της 09-04-1964

.Ο.Κ. 2012

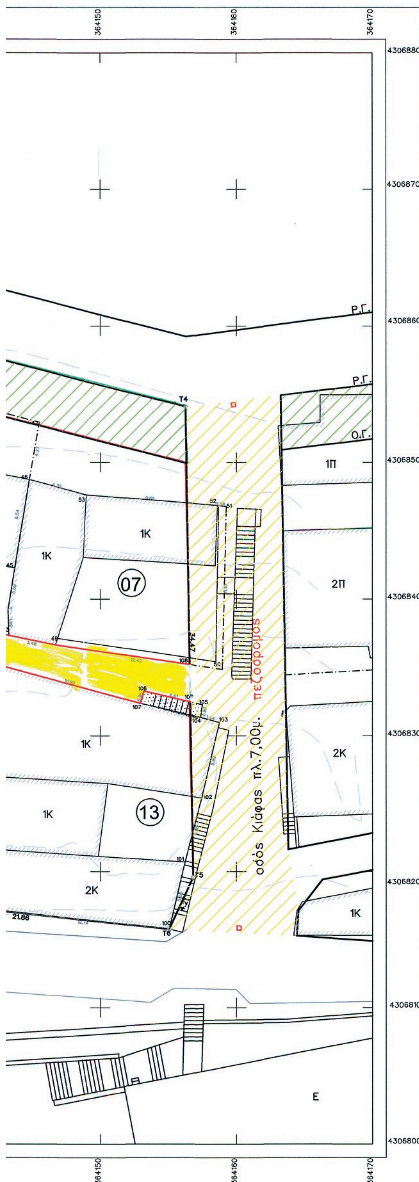

Γ. ΥΠΟΜΝΗΜΑ ΙΔΙΟΚΤΗΣΙΩΝ

ΑΡΙΘΜΟΣ ΙΔΙΟΚΤΗΣΙΑΣ	ΣΤΟΙΧΕΙΑ ΦΕΡΟΜΕΝΩΝ ΙΔΙΟΚΤΗΤΩΝ			ΣΤΟΙΧΕΙΑ ΙΔΙΟΚΤΗΣΙΑΣ
	ΟΝΟΜΑΤΕΠΩΝΥΜΟ	ΟΝΟΜΑ ΠΑΤΕΡΑ Η ΣΥΖΥΓΟΥ	ΔΙΕΥΘΥΝΣΗ ΚΑΤΟΙΚΙΑΣ	ΠΕΡΙΜΕΤΡΙΚΑ ΟΡΙΑ
I	II	III	IV	V
01	Τσολιάς Στέφανος	Νικόλαος	Αλαμάνας 4 Καλαμάκι, Άλιμος	1-2-3-4-5-6-7-8-9-10-11-12-1
02	Λέλης Στυλιανός Σφηκοπούλου Βασιλική	Κωνσταντίνος Ιωάννης	Μίνωος 7, Λαμία	6-13-14-15-16-17-18-19-9-8-7-6
03	Καρβέλης Φώτιος	Αθανάσιος	Μίνωος 3, Λαμία	15-20-21-22-23-24-25-18-17-16-15
04	Μπαϊζάνη Φωτεινή	Σωκράτης	Μίνωος 5, Λαμία	21-26-27-28-29-30-31-32-33-34-35-23-22-21
05	Σφηκοπούλου Αλεξάνδρα Σφηκοπούλου Βασιλική	Ιωάννης Ιωάννης	Μίνωος 7, Λαμία	28-36-37-38-39-40-41-42-31-30-29-28
06	Αγγελής Νικόλαος	Αγγελής	Αθηνών 39, Λαμία	37-43-48-40-39-38-37
07	Τσεκούρα Ελένη	Δημήτριος	Κιάφας 3, Λαμία	43-49-50-51-52-53-46-45-44-43
08	Εγκολφόπουλος Ιωάννης	Νικόλαος	Πανδώρας 12, Εκάλη	54-55-56-57-58-59-60-61-62-63-64-65-66-67-68-54
09	Καρπούζα Δήμητρα	Χαράλαμπος	Εκκλησιών 69, Λαμία	59-69-70-71-72-73-74-75-76-77-61-60-59
10	Αδαμόπουλος Σπυρίδων Γκυκού Ευσταθία Καζάντζης Γιάννης Μπάτρη Σταματίνα Τσιγαρίδας Κωνσταντίνος Φούρλας Γεώργιος Χάδος Λουκάς	Δημήτριος Χριστόφορος Ευάγγελος Λουκάς Γεώργιος Νικόλαος Παναγιώτης	Εκκλησιών 71, Λαμία Εκκλησιών 71, Λαμία Εκκλησιών 32, Λαμία Εκκλησιών 71, Λαμία Εκκλησιών 57Α, Λαμία Εκκλησιών 71, Λαμία Εκκλησιών 71, Λαμία	70-78-79-80-81-82-83-84-73-72-71-70
11	Μουσάτου - Πολυμερόπούλου Αγγελική	Νικόλαος	Εκκλησιών 75, Λαμία	85-86-87-88-89-90-80-79-78-85
12	Παπανάγνου Χαράλαμπος	Αθανάσιος	Εκκλησιών 77, Λαμία	87-91-92-93-94-95-96-97-98-89-88-87
13	Αγγελόπουλος Παναγιώτης	Απόστολος	Εκκλησιών 79, Λαμία	99-100-101-102-103-104-105-106-107-98-97-96-95-94-93-92-99

ΠΙΝΑΚΑΣ ΣΥΝΤΕΤΑΓΜΕΝΩΝ ΚΟΡΥΦΩΝ Ο.Τ.

ΣΗΜΕΙΟ	Χ	Υ	ΜΗΚΟΣ
Τ1	364069.60	4306839.86	--
Τ2	364075.61	4306852.50	14.00
Τ3	364079.69	4306873.50	21.39
Τ3	364079.69	4306873.50	78.99
Τ4	364156.26	4306854.07	34.47
Τ5	364156.83	4306819.61	4.21
Τ6	364155.07	4306815.79	21.86
Τ7	364133.33	4306818.12	53.45
Τ8	364082.21	4306833.72	14.03

Συνοδεύει την υπ' αριθ. 474/2012 απόφαση του Δημοτικού Συμβουλίου Δήμου Λαμιέων.
Ο ΔΗΜΑΡΧΟΣ

ΣΥΝΤΕΤΑΓΜΕΝΕΣ ΤΗΣ ΠΡΟΣ ΑΝΑΓΝΩΡΙΣΗ ΟΔΟΥ

ΣΗΜΕΙΟ	Χ	Υ	ΜΗΚΟΣ
109	364156.62	4306832.49	--
108	364156.57	4306835.21	10.00
49	364146.67	4306836.66	3.48
43	364143.26	4306837.34	10.21
37	364133.36	4306839.82	8.29
28	364122.68	4306843.22	2.73
27	364121.76	4306843.76	1.79
26	364109.28	4306850.39	13.41
21	364107.23	4306851.40	2.28
20	364093.38	4306852.30	13.88
15	364091.93	4306852.67	1.50
14	364087.34	4306854.66	5.00
13	364086.45	4306855.16	1.02
6	364082.19	4306857.05	4.66
5	364080.50	4306857.68	1.81
4	364079.52	4306858.15	1.08
111	364076.89	4306859.09	2.80
110	364076.69	4306858.09	--
65	364082.34	4306855.56	6.18
64	364081.78	4306853.94	1.72
63	364087.53	4306851.82	6.13
62	364094.28	4306850.40	6.90
61	364095.88	4306850.07	1.63
77	364097.45	4306849.92	1.58
76	364101.05	4306849.90	3.60
75	364103.69	4306849.67	2.65
74	364104.61	4306849.23	1.02
73	364106.69	4306847.61	2.63
84	364108.25	4306846.59	1.86
83	364111.33	4306845.61	3.24
82	364114.68	4306844.06	3.69
81	364117.85	4306842.60	3.49
80	364123.54	4306839.81	6.34
90	364134.79	4306837.19	11.55
89	364134.87	4306837.17	0.09
98	364142.42	4306835.21	7.80
107	364152.97	4306832.38	10.92
106	364153.20	4306833.29	0.94
109	364156.62	4306832.49	3.51

ΤΕΧΝΙΚΟ ΓΡΑΦΕΙΟ ΜΕΛΕΤΩΝ

ΛΕΛΗΣ ΚΩΝΣΤΑΝΤΙΝΟΣ ΧΟΡΜΟΒΑ ΚΩΝΣΤΑΝΤΙΝΑ

Πολιτικοί Μηχανικοί Α.Π.Θ.
M.Sc. Αντισεισμικός Σχεδιασμός Τεχνικών Έργων
Ανθήλης 8 - Λαμία Τ.Κ.35100
Τηλ : 6973733764 / 6973322679
e-mail: info@lelis.gr / info@chormova.gr

ΕΡΓΟΔΟΤΗΣ: ΛΕΛΗΣ ΣΤΥΛΙΑΝΟΣ

ΕΡΓΟ: ΑΝΑΓΝΩΡΙΣΗ ΟΔΟΥ ΩΣ ΠΡΟΥΦΙΣΤΑΜΕΝΗ ΤΟΥ 1923

ΘΕΣΗ: Ο.Τ. ΕΚΚΛΗΣΙΩΝ - ΚΙΑΦΑΣ - ΠΟΣΕΙΔΩΝΟΣ - ΑΓ. ΙΩΑΝΝΗ ΔΗΜΟΣ ΛΑΜΙΕΩΝ

ΚΑΤ. ΜΕΛΕΤΗΣ: ΤΟΠΟΓΡΑΦΙΚΗ

ΤΙΤΛΟΣ ΣΧΕΔΙΟΥ: **ΤΟΠΟΓΡΑΦΙΚΟ ΔΙΑΓΡΑΜΜΑ Ο.Τ.**

ΜΕΛΕΤΗΤΕΣ
ΛΕΛΗΣ ΚΩΝΣΤΑΝΤΙΝΟΣ
ΠΟΛΙΤΙΚΟΣ ΜΗΧΑΝΙΚΟΣ
Η ΠΡΟΕΔΡΟΣ ΣΥΠΟΘΑ
ΕΛΛΗΝΙΚΗ ΔΗΜΟΚΡΑΤΙΑ
ΑΓΟΡΙΤΣΑ ΠΑΠΑΡΓΥΡΟΥ
ΠΟΛΙΤΙΚΟΣ ΜΗΧΑΝΙΚΟΣ

ΚΛΙΜΑΚΑ 1:200

ΣΤΑΔΙΟ ΜΕΛΕΤΗΣ
□ΠΡΟΜΕΛΕΤΗ
■ΟΡΙΣΤΙΚΗ
□ΕΦΑΡΜΟΓΗΣ

ΙΟΥΛΙΟΣ 2012

αριθμός σχεδίου ΤΟΠΟ 01

κωδικός σχεδίου 117.004.300-01

Ο ΜΗΧΑΝΙΚΟΣ
ΚΩΝΣΤΑΝΤΙΝΟΣ ΣΤΥΛ. ΛΕΛΗΣ
ΔΙΠΛΩΜ. ΠΟΛΙΤΙΚΟΣ ΜΗΧΑΝΙΚΟΣ Α.Π.Θ.
MSC ΑΝΤΙΣΕΙΣΜΙΚΟΣ ΣΧΕΔΙΑΣΜΟΣ ΤΕΧΝΙΚΩΝ ΕΡΓΩΝ
ΜΕΛΟΣ Τ.Ε.Ε. ΑΡΙΘΜΟΣ ΜΗΤΡΩΟΥ 116444
ΑΝΘΗΛΗΣ 8 - ΛΑΜΙΑ - ΤΗΛ. 22310 32897

ΘΕΩΡΗΣΗ ΥΠΗΡΕΣΙΑΣ
Το παρόν συνοδεύει
τ. ... υπ' αριθ. 3124/2013
Απόφαση Αντ/ρχη Περ. Στερεάς Ελλάδας
Της ΔΙ.ΠΕ. & ΧΩΡΙΚΟΥ ΣΧ/ΜΟΥ
ΠΕΡΙΦΕΡΕΙΑΣ ΣΤΕΡΕΑΣ ΕΛΛΑΔΑΣ
Λαμία: 3-9-2013
Ο
Τεχνικός Υπάλληλος ... Ο Δ/ντής
ΕΛΛΗΝΙΚΗ ΔΗΜΟΚΡΑΤΙΑ ΠΕΡΙΦΕΡΕΙΑ ΣΤΕΡΕΑΣ ΕΛΛΑΔΑΣ
ΡΟΔΑΣ ΑΘΑΝΑΣΙΟΣ
ΠΟΛΙΤΙΚΟΣ ΜΗΧΑΝΙΚΟΣ
Ανθούλης Τερζής
Χημ. Μηχ. με Α΄ β΄

Αριθμ. 90123/6281 (4)

Τροποποίηση-διόρθωση σφάλματος της υπ' αριθμ. 60359/4383/31.05.2013 απόφασης Κήρυξης Αναγκαστικής Απαλλοτρίωσης Ακίνητων (με ΦΕΚ 197/31.05.2013/ΑΑΠ) για την κατασκευή του έργου: «Επαρχιακή Οδός Ριζόμυλος-Κορώνη, Τμήμα Γέφυρα Τζανέ-Έξοδος Καλαμακίου (Χ.Θ. 2+840 ως Χ.Θ. 10+160» στο Δήμο Μεσσήνης της Π.Ε. Μεσσηνίας.

Ο ΓΕΝΙΚΟΣ ΓΡΑΜΜΑΤΕΑΣ
ΑΠΟΚΕΝΤΡΩΜΕΝΗΣ ΔΙΟΙΚΗΣΗΣ ΠΕΛΟΠΟΝΝΗΣΟΥ,
ΔΥΤΙΚΗΣ ΕΛΛΑΔΟΣ ΚΑΙ ΙΟΝΙΟΥ

Έχοντας υπόψη:

1. Τις περί Διοικητικής αποκέντρωσης ισχύουσες διατάξεις όπως τροποποιήθηκαν και ισχύουν σήμερα.

2. Το Ν. 3852/2010 (ΦΕΚ 87Α) «Νέα Αρχιτεκτονική της Αυτοδιοίκησης και της Αποκεντρωμένης Διοίκησης - Πρόγραμμα Καλλικράτης», άρθρα 280 και 283, παράγραφος 4.

3. Το Π.Δ. 139/27.12.2010 «Οργανισμός Αποκεντρωμένης Διοίκησης Πελοποννήσου-Δυτικής Ελλάδας και Ιονίου» (ΦΕΚ 232Α/27.12.2010).

4. Τις διατάξεις του Ν. 2503/1997 «Διοίκηση, οργάνωση, στελέχωση της Περιφέρειας, ρύθμιση θεμάτων για τη Τοπική Αυτοδιοίκηση και άλλες διατάξεις».

5. Τα άρθρα 1 και 29 παρ. 8 του Ν. 2882/2001 «Κώδικας Αναγκαστικών Απαλλοτριώσεων Ακινήτων», (ΦΕΚ 17Α/6.02.2001) όπως ισχύουν.

6. Τον Ν. 2985/2002 (ΦΕΚ 18Α/4.02.2002) «Προσαρμογή των διατάξεων του Κώδικα Αναγκαστικών Απαλλοτριώσεων στο Σύνταγμα».

7. Το Ν. 2990/2002 (ΦΕΚ 30Α/21.02.2002) «Κύρωση της από 21.12.2001 πράξης Νομοθετικού περιεχομένου-Αρμοδιότητα δικαστηρίων σε υποθέσεις αναγκαστικών απαλλοτριώσεων, φορολογικές και τελωνειακές ρυθμίσεις».

8. Το Ν. 653/1977 (ΦΕΚ 214Α/5.08.1977) «Περί υποχρεώσεως των παρόδιων ιδιοκτητών για τη διάνοιξη εθνικών οδών».

9. Το Π.Δ. της 25/28.11.1929 «περί κωδικοποίησης των περί κατασκευής και συντήρησης οδών κείμενων διατάξεων» και ειδικότερα το άρθρο 23, παρ. 1 που χαρακτηρίζουν το σκοπό της υπόψη απαλλοτρίωσης ως σκοπό δημόσιας ωφέλειας.

10. Την υπ' αριθμ. 9880/20.11.2012 θετική γνωμοδότηση της Διεύθυνσης Αγροτικής Οικονομίας και Κτηνιατρικής Π.Ε. Μεσσηνίας.

11. Το από 10.10.2012 πρακτικό τοιχοκόλλησης της Τεχνικής Υπηρεσίας του Δήμου Μεσσήνης περί τοιχοκόλλησης περί τοιχοκόλλησης της ανακοίνωσης στο δημοτικό κατάστημα του Δ. Μεσσήνης.

12. Η από 10.10.2012 δημοσίευση της ανακοίνωσης κήρυξης αναγκαστικής απαλλοτρίωσης του θέματος στο αριθμό φύλλου 33964 της Ημερήσιας Εφημερίδας «ΘΑΡΡΟΣ».

13. Την υπ' αριθμ. 14581/1275/31.07.2009 απόφαση της Διεύθυνσης Δημοσίων Έργων Περιφέρειας Πελοποννήσου περί έγκρισης του κτηματολογίου.

14. Την υπ' αριθμ. 8095/18.12.2012 θετική γνωμοδότηση της Διεύθυνσης Δασών Μεσσηνίας του Δασαρχείου Καλαμάτας.

15. Τα υπ' αριθμ. 5829/πε/7.1.2013, 2445/29.05.2013 έγγραφα της Διεύθυνσης Τεχνικών Έργων της Περιφέρειας Πελοποννήσου με την οποία προτείνει τη κήρυξη της εν λόγω απαλλοτρίωσης.

16. Την υπ' αριθμ. 1533/30.5.2013 εισήγηση της Κτηματικής Υπηρεσίας Μεσσηνίας, από την οποία προκύπτει ότι έχουν τηρηθεί και οι προϋποθέσεις των παρ. 3 και 5 του άρθρου 3 του Ν. 2882/01.

17. Την υπ' αριθμ. οικ 25904/1460/30.5.2013 απόφαση του Γενικού Δ/ντη Χωροταξικής και Περιβαλλοντικής Περιφέρειας Πελοποννήσου περί ανανεώσεως Π.Ο. επιβληθέντων με την υπ' αριθμ. 620/01.04.2003 αποφάσεως του Γενικού Γραμματέα Περιφέρειας Πελοποννήσου.

18. Την υπ' αριθμ. 5741/οικ/18.12.2012 βεβαίωση κάλυψης δαπάνης της Περιφέρειας Πελοποννήσου.

19. Την υπ' αριθμ. 2020/22.06.2012 απόφαση ένταξης του Περιφερειάρχη Πελοποννήσου με τίτλο «Επαρχιακή Οδός Ριζόμυλος-Κορώνη, Τμήμα Γέφυρα Τζανέ-Έξοδος Καλαμακίου (Χ.Θ. 2+840 ως Χ.Θ. 10+160» και κωδικό 365912 στο Επιχειρησιακό Πρόγραμμα ΔΕΠΙΝ.

20. Την υπ' αριθμ. 4252/22.7.2011 πράξη χαρακτηρισμού του Δασαρχείου Καλαμάτας, αποφασίζουμε:

Την τροποποίηση-διόρθωση σφάλματος της υπ' αριθμ. 60359/4383/31.05.2013 (ΦΕΚ 197/31.05.2013/ΑΑΠ) απόφασης κήρυξη αναγκαστικής απαλλοτρίωσης, για λόγους δημόσιας ωφέλειας και ειδικότερα για την κατασκευή του έργου «Επαρχιακή Οδός Ριζόμυλος-Κορώνη, Τμήμα Γέφυρα Τζανέ-Έξοδος Καλαμακίου (Χ.Θ 2+840 ως Χ.Θ. 10+160», έκτασης συνολικού εμβαδού 232.975,00 μ2, ως προς το 16ο σχετικό έγγραφο που αναφέρεται στην υπ' αριθμ 1533/30.5.2013 εισήγηση της Κτηματικής Υπηρεσίας Λακωνίας ενώ το ορθό είναι η υπ' αριθμ. 1533/30.05.2013 εισήγηση της Κτηματικής Υπηρεσίας Μεσσηνίας.

Η απόφαση αυτή να δημοσιευθεί στην Εφημερίδα της Κυβερνήσεως.

Πάτρα, 7 Αυγούστου 2013

Ο Γενικός Γραμματέας
Αποκεντρωμένης Διοίκησης
ΕΜΜΑΝΟΥΗΛ ΑΓΓΕΛΑΚΑΣ



ΑΠΟ ΤΟ ΕΘΝΙΚΟ ΤΥΠΟΓΡΑΦΕΙΟ
ΚΑΠΟΔΙΣΤΡΙΟΥ 34 * ΑΘΗΝΑ 104 32 * ΤΗΛ. 210 52 79 000 * FAX 210 52 21 004